


**SATZUNG DER GEMEINDE ELLERAU KREIS SEGERBERG ÜBER DEN BEBAUUNGSPLAN NR.10 'ORTSMITTE'**

ES GILT DIE BAUNUTZUNGSVERORDNUNG 1977 (Bpfl. I 51763 ff)

**TEIL A: PLANZEICHNUNG** MASSTAB 1:1000

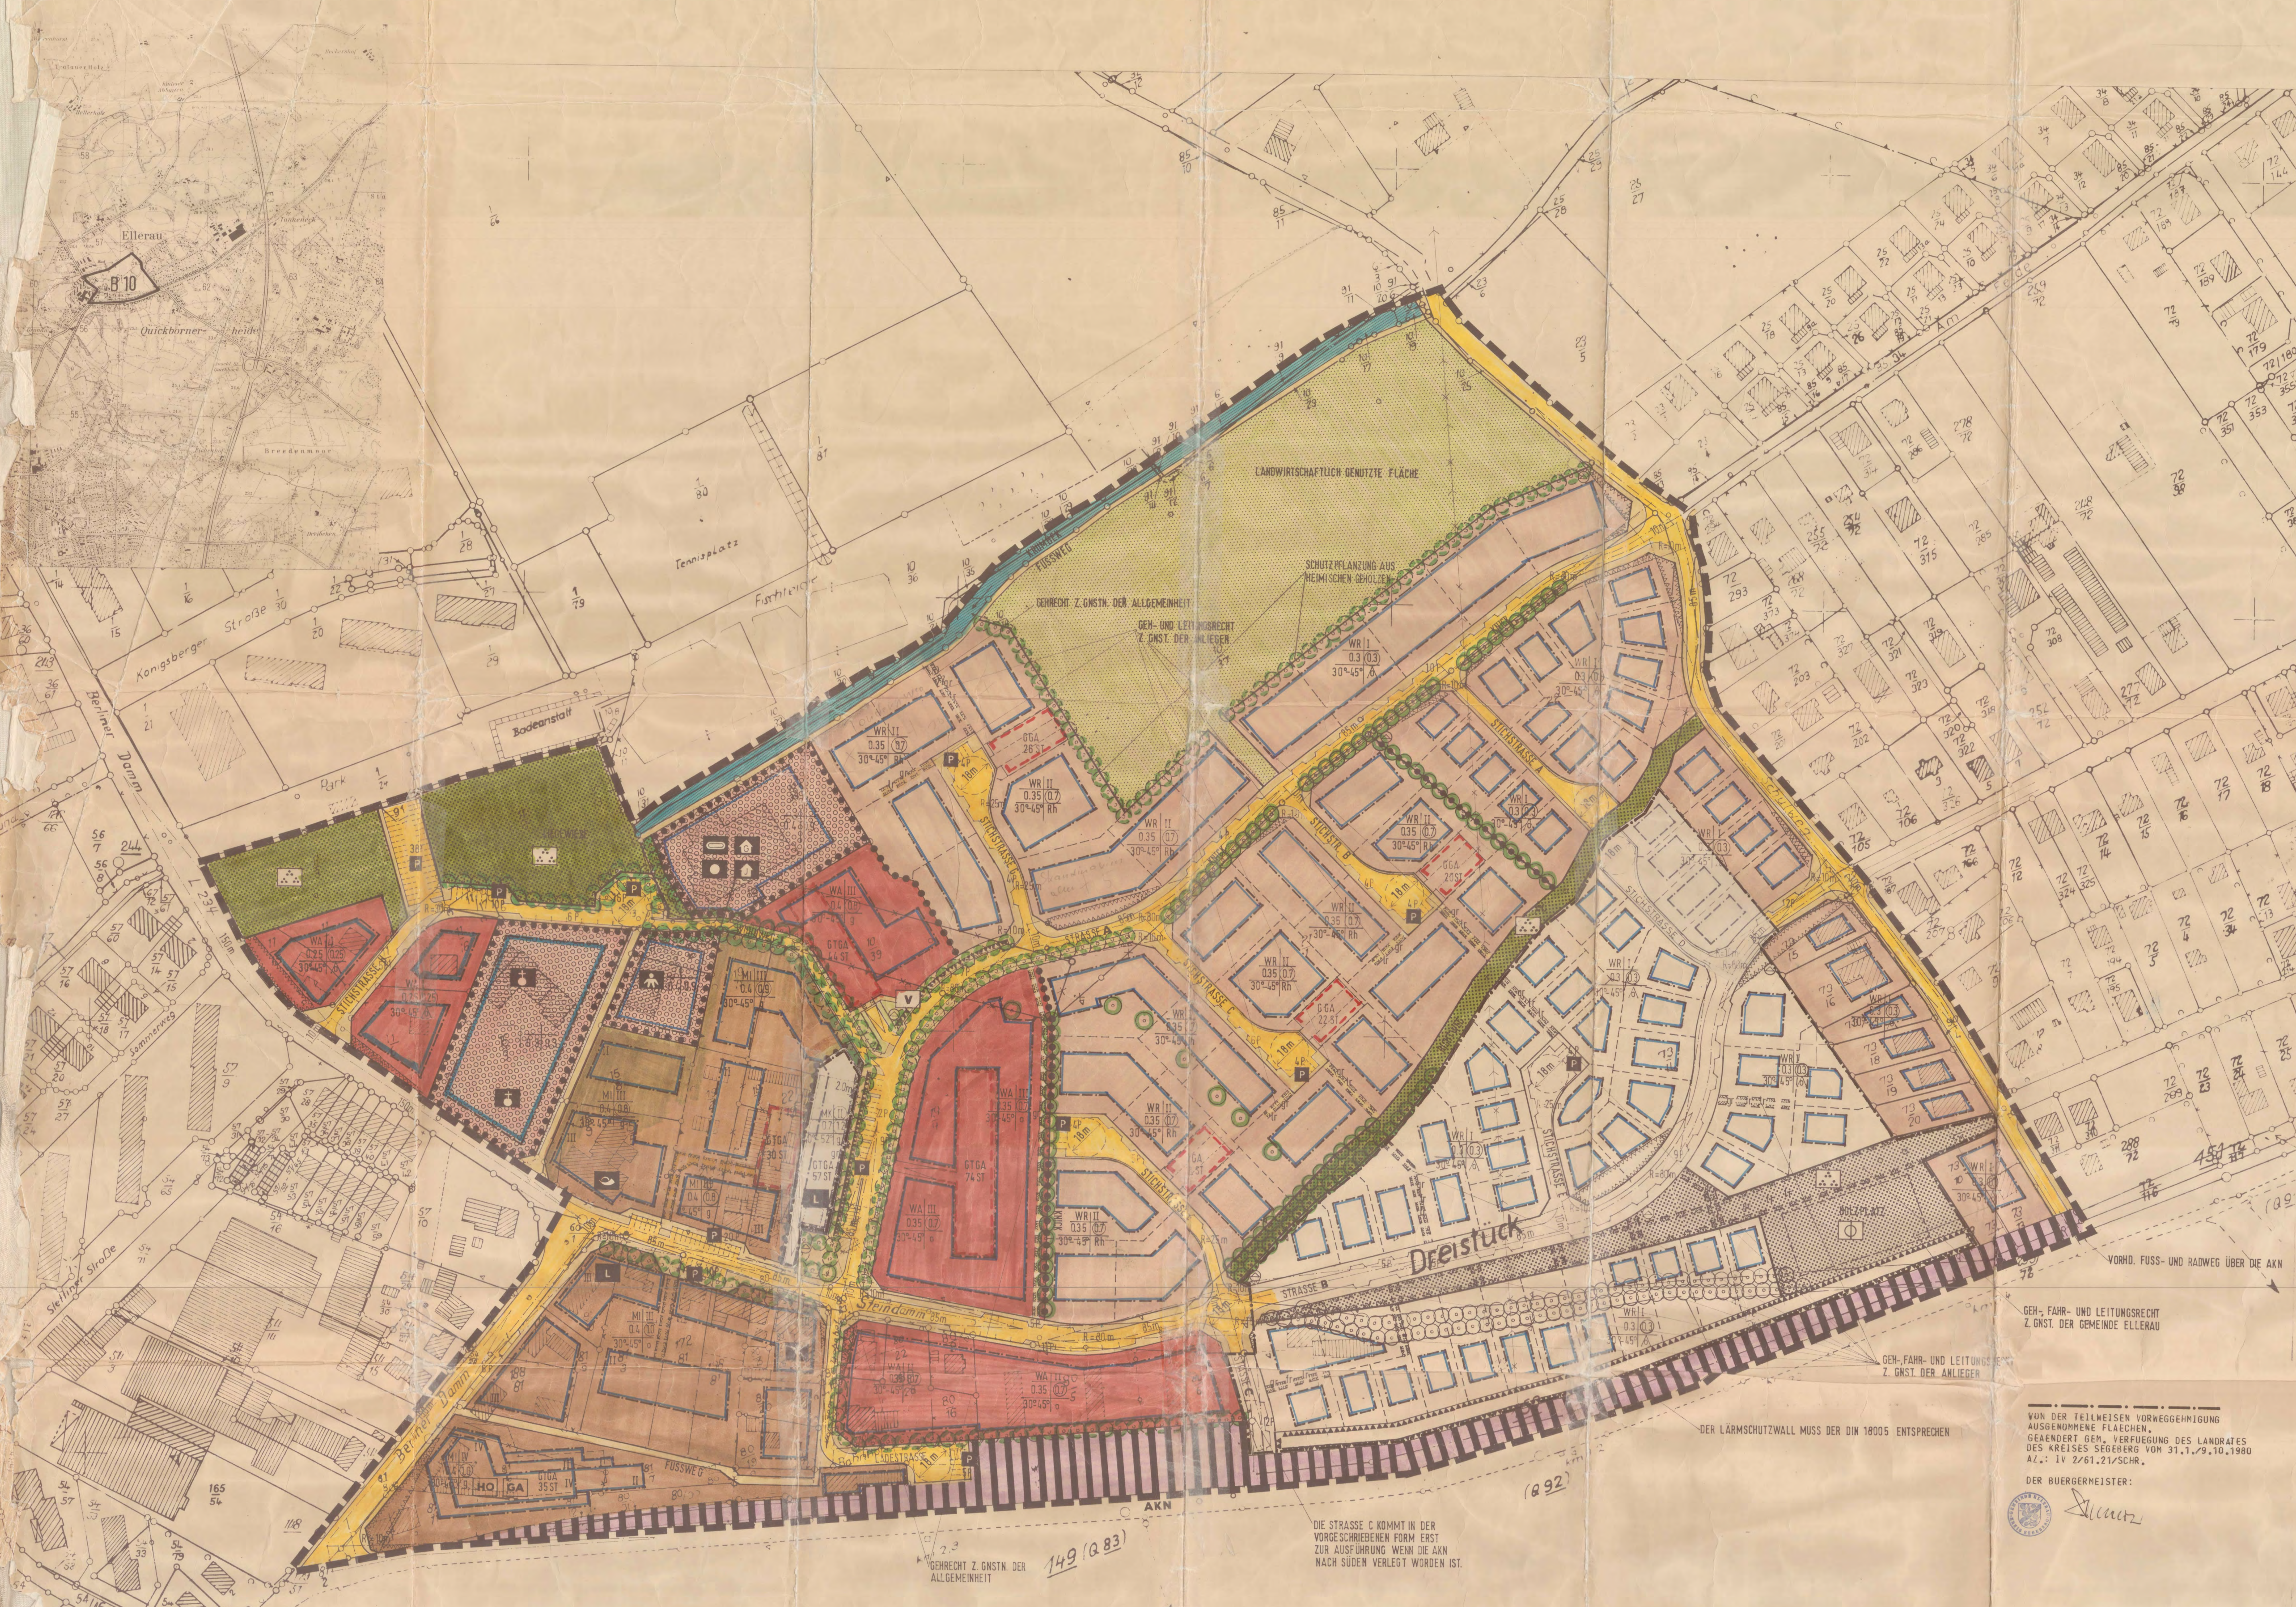


**ZEICHNERKLÄRUNG**

PLANZEICHEN	BEZAUFERUNGS- UND NUTZUNGSBESTIMMUNG	RECHTSGRUNDLAGEN
**TEIL B: TEXT**

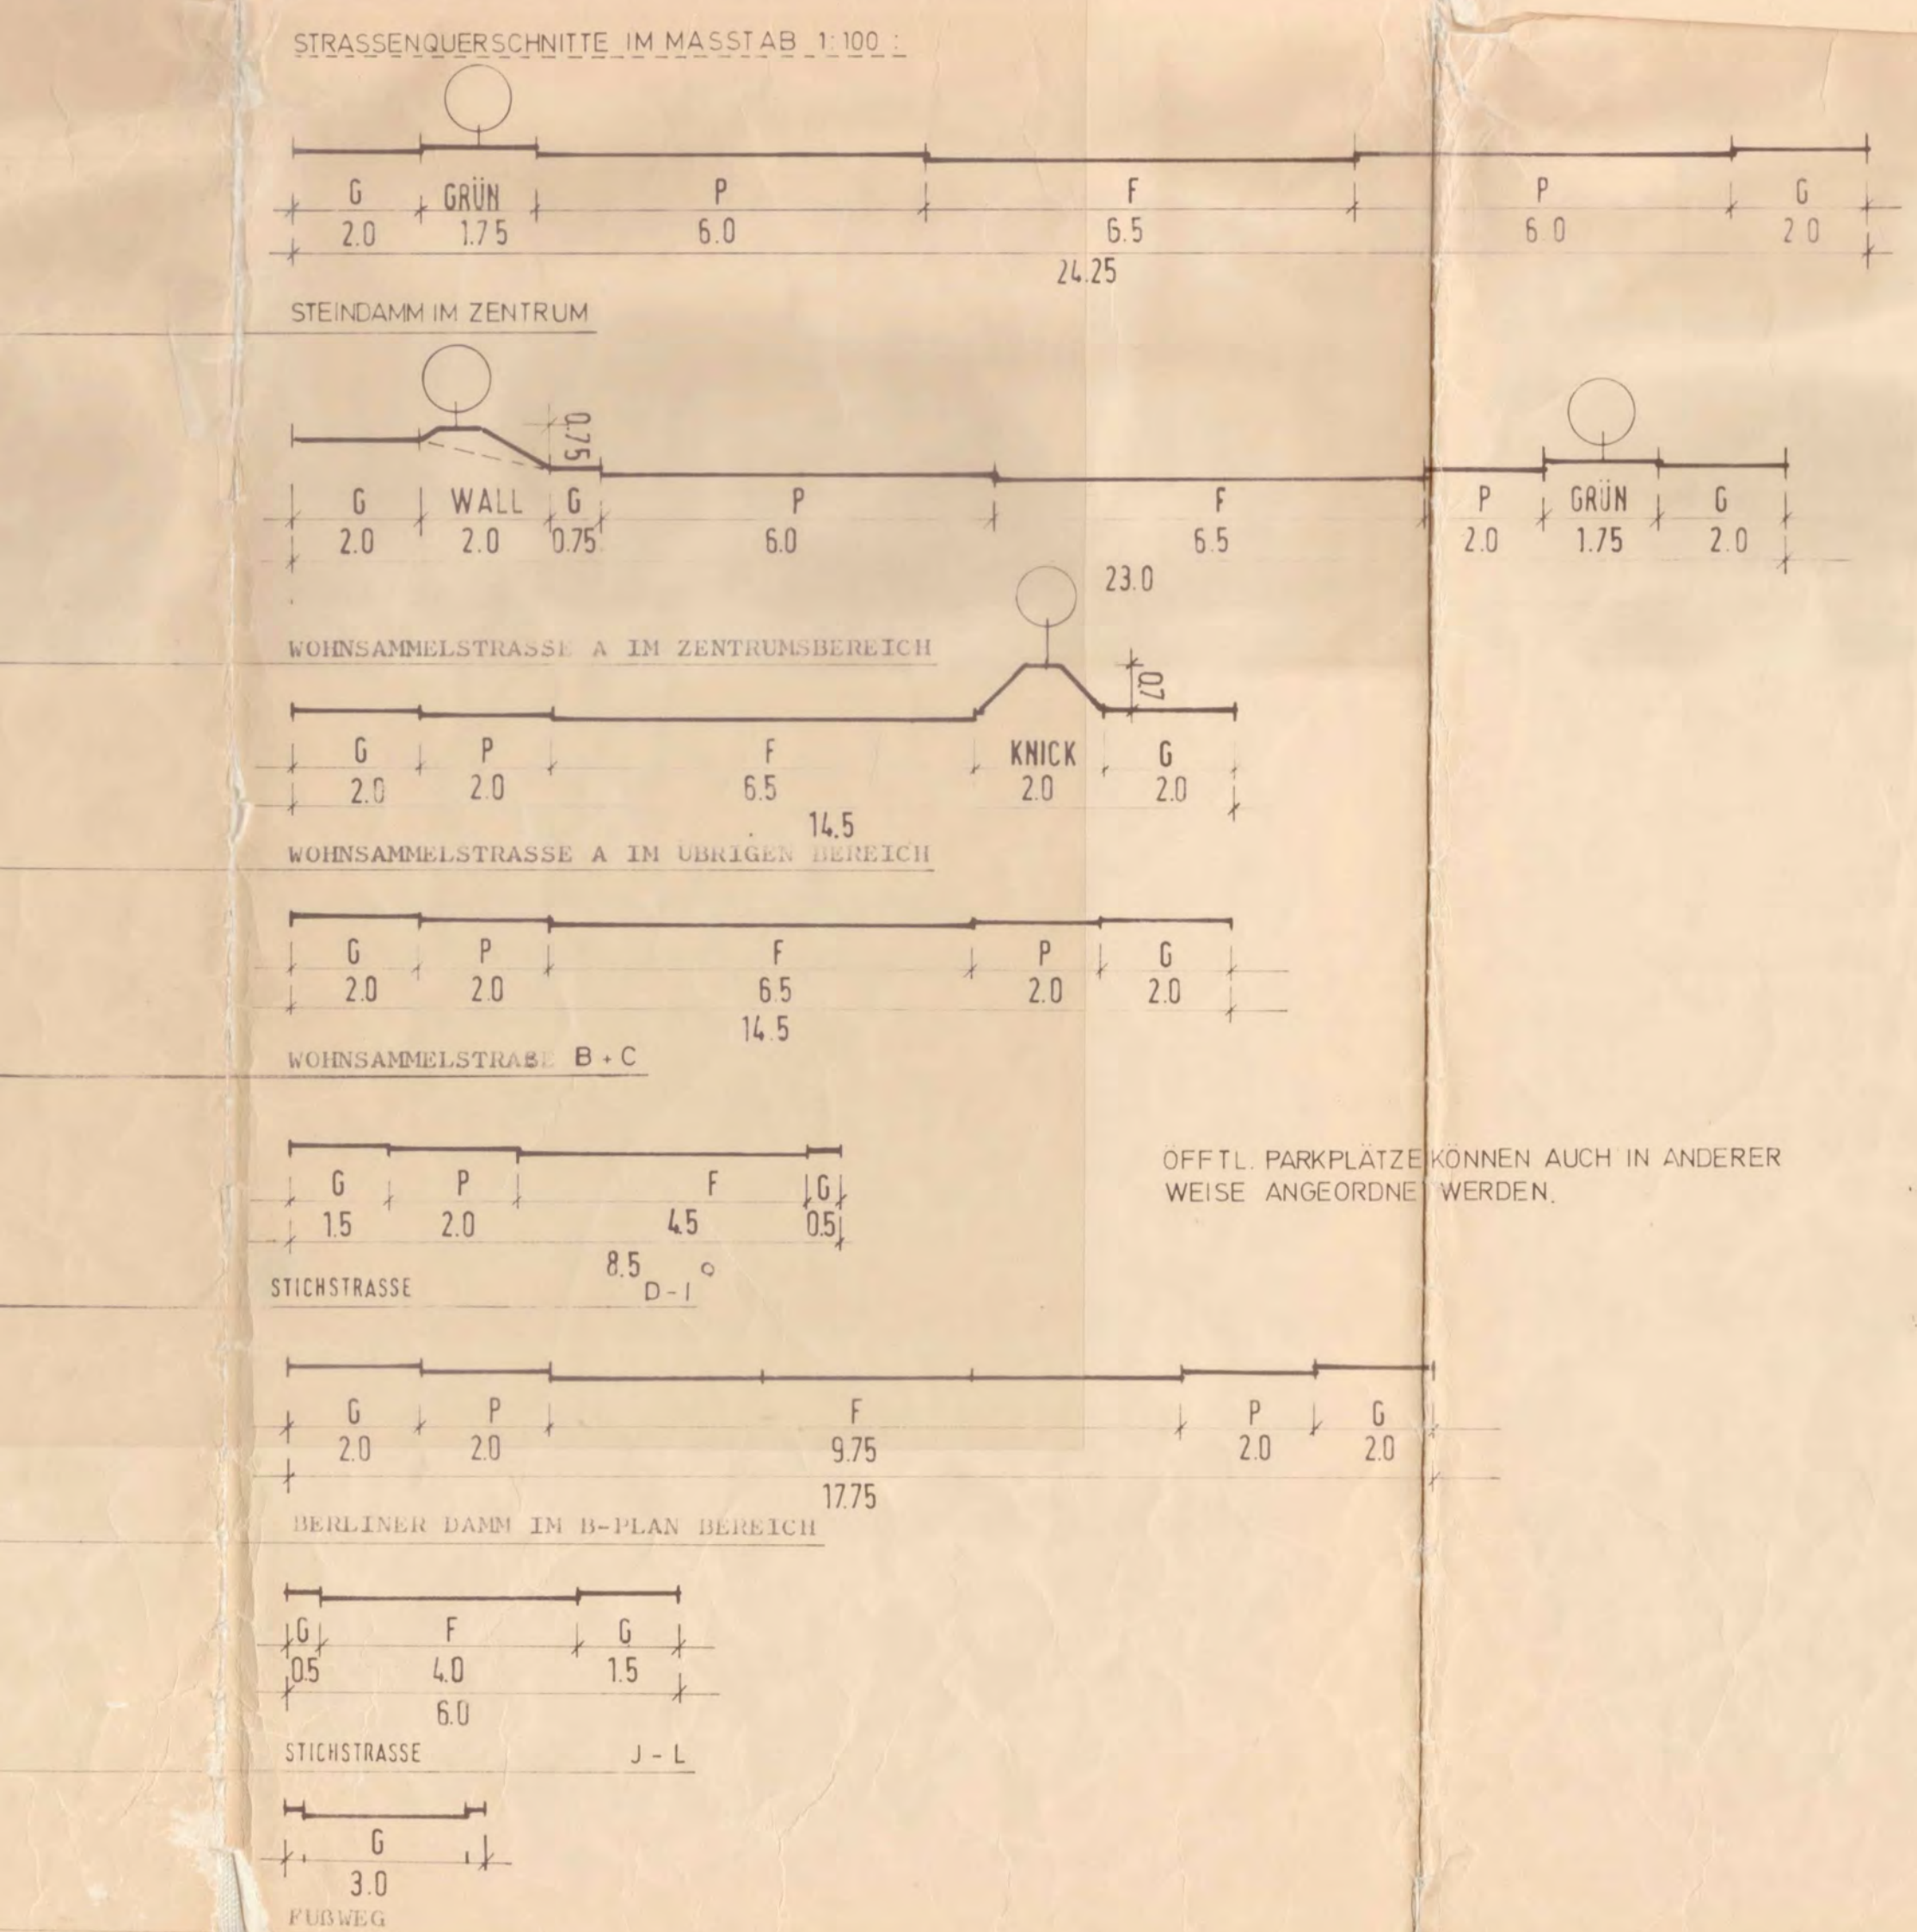

 DER BÜRGERMEISTER: *[Signature]*

DIE STRASSE C KOMMT IN DER VORGESCHRIEBENEN FORM ERST ZUR AUSFÜHRUNG WENN DIE LAN NACH SÜDEN VERLEGT WORDEN IST.

*Ausfertigung nach Zeichnung B 10 Ellerau*